
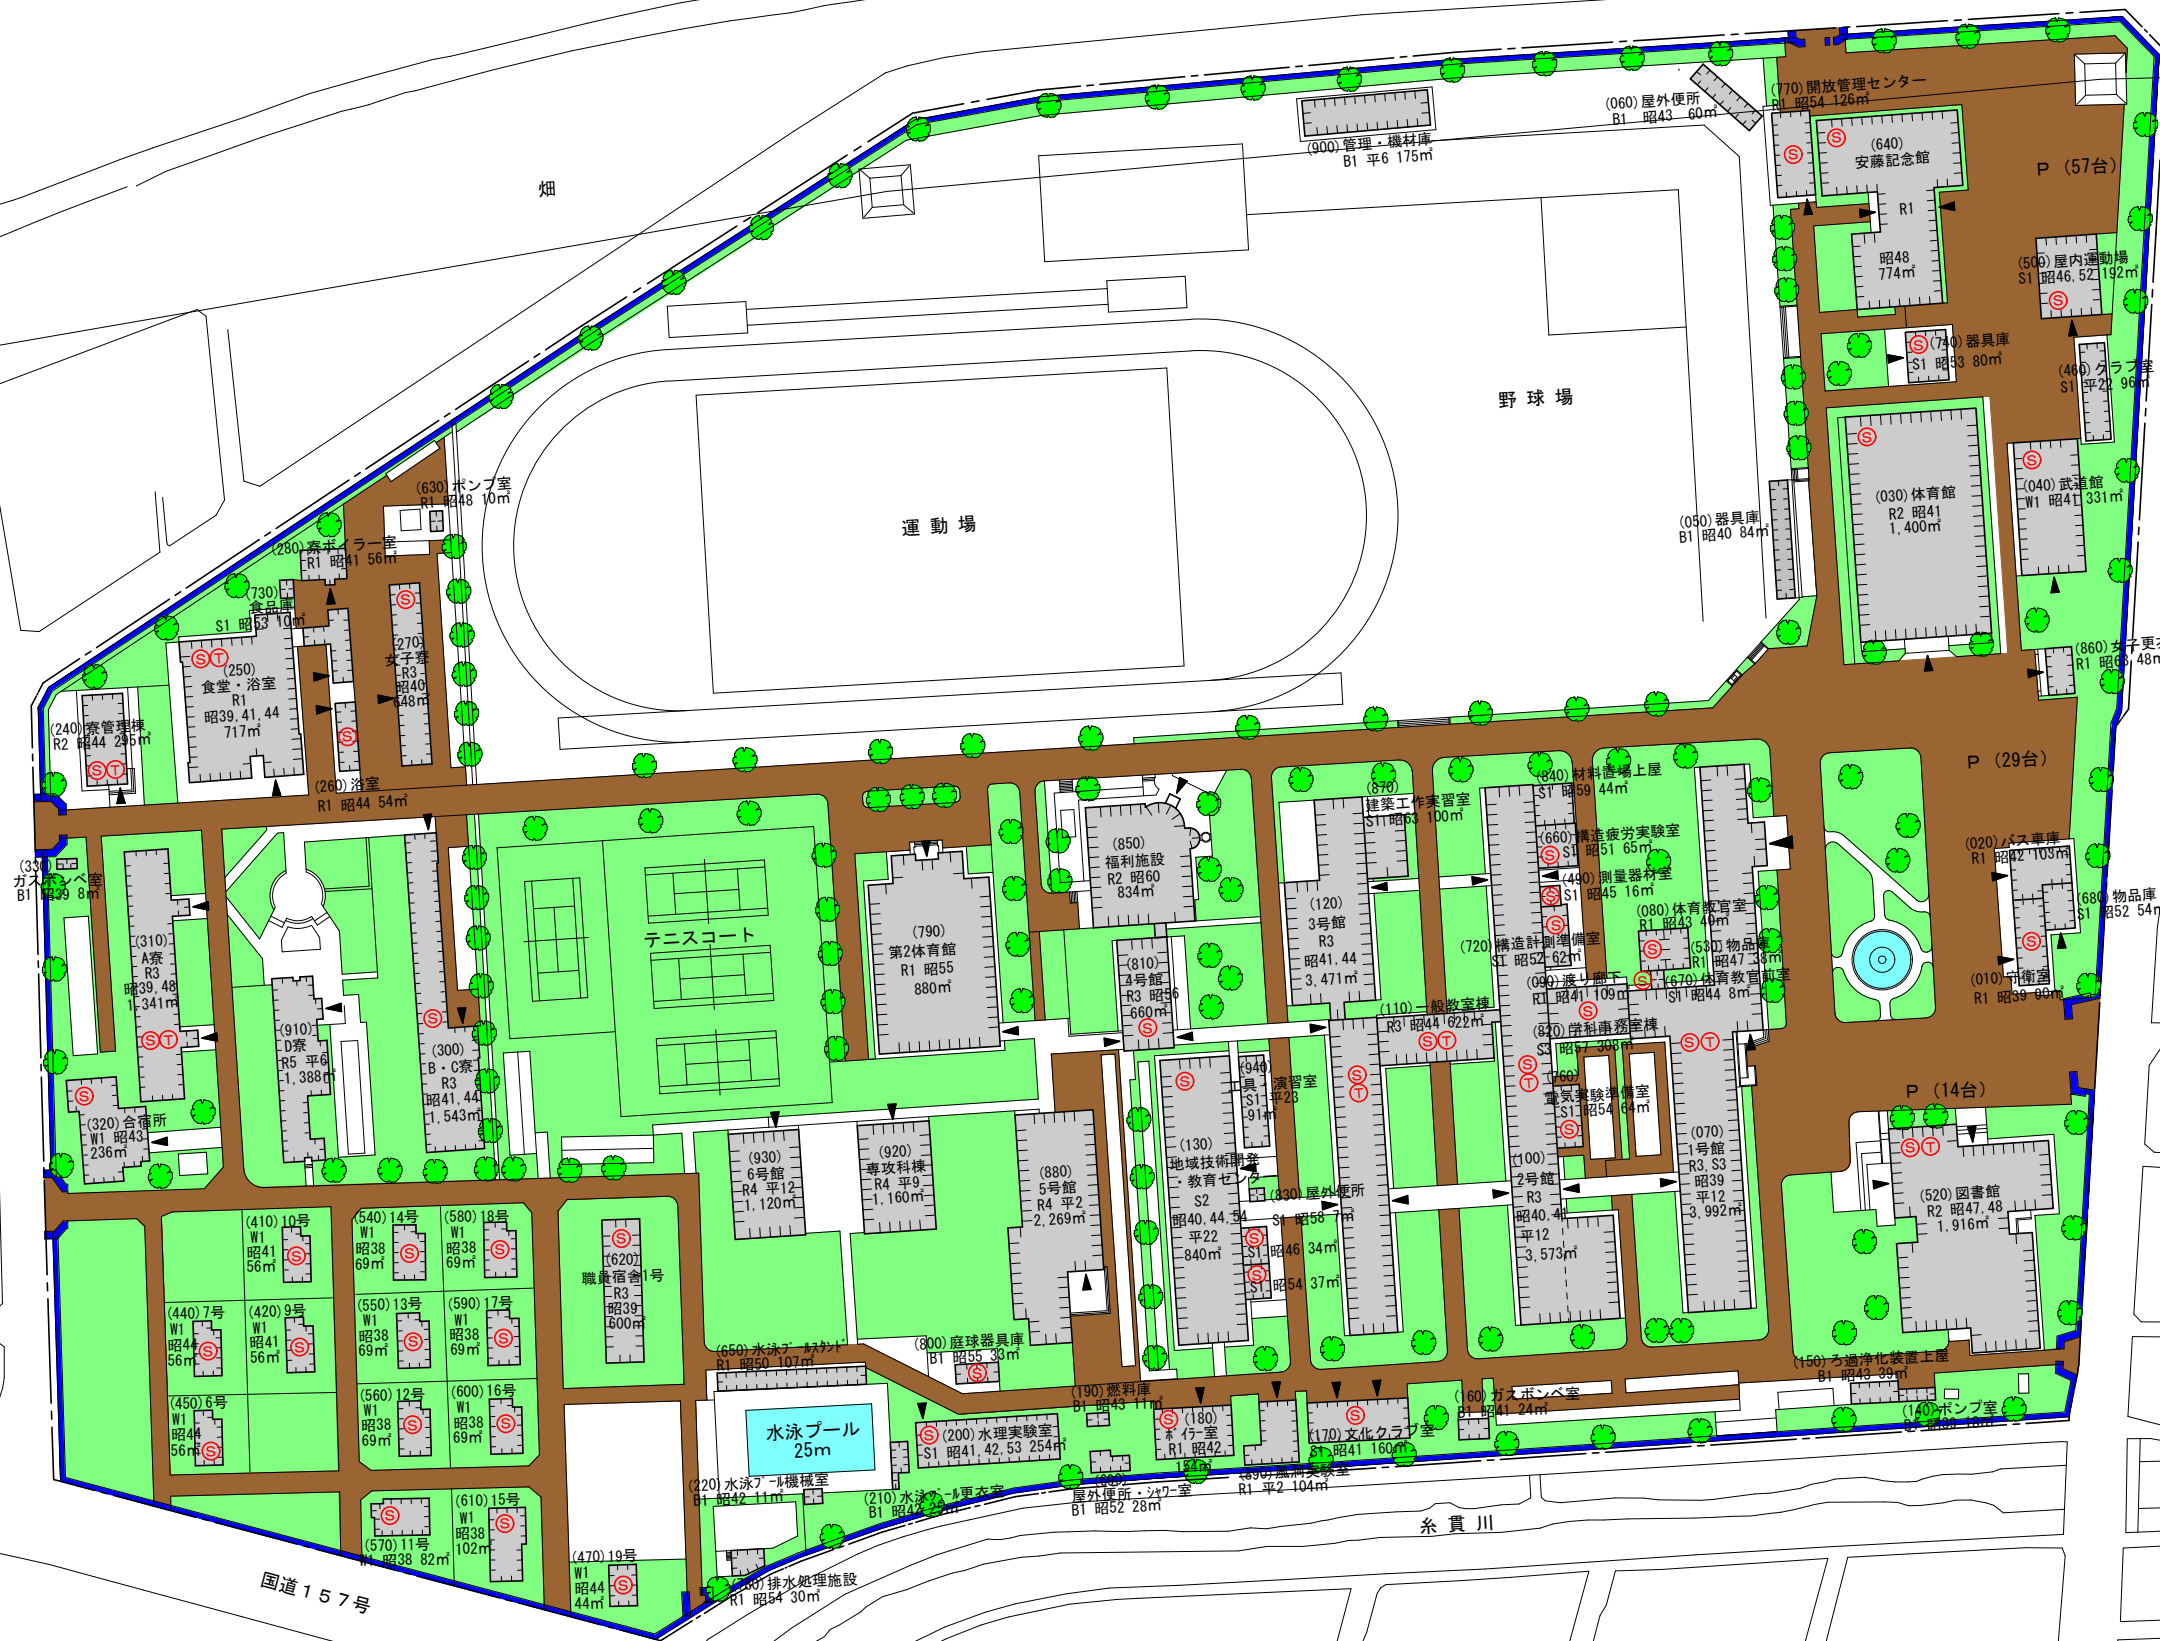


配置図

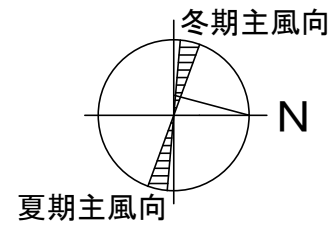

S = 1 / 1500

敷地面積	建築面積	建物延面積	建ぺい率	容積率	全学生数	学部等名	団地番号	団地名	所在地	学校番号	学校名	作成年度
106,936 m ²	17,308 m ²	34,743 m ²	16.0 %	32.0 %	1,040 人	工業高専校舎、高専寄宿舎、職員宿舎	001	上真桑	本巣市上真桑2236-2	6596	岐阜工業高等専門学校	H23年度